



ПОСТАНОВЛЕНИЕ АДМИНИСТРАЦИИ ГОРОДА КОГАЛЫМА Ханты-Мансийского автономного округа - Югры

от 30.05.2024

№ 1034

Об установлении публичного сервитута для размещения объекта энергетического хозяйства «ВЛ-10кВ ЦРП-5 Коровник»

В соответствии со статьей 39.37 Земельного кодекса Российской Федерации, рассмотрев ходатайство ООО «ЛУКОЙЛ-Западная Сибирь» об установлении публичного сервитута в целях, предусмотренных пунктом 1 статьи 39.37 Земельного кодекса Российской Федерации, для размещения объекта энергетического хозяйства «ВЛ-10кВ ЦРП-5 Коровник»:

1. Установить публичный сервитут сроком на 49 лет для размещения объекта энергетического хозяйства «ВЛ-10кВ ЦРП-5 Коровник» в отношении земельных участков: Ханты-Мансийский автономный округ – Югра, город Когалым, кадастровые номера земельных участков 86:17:0011506:143, 86:17:0000000:3232, 86:17:0011506:151 согласно приложениям 1, 2, 3 к настоящему постановлению.

2. Отделу архитектуры и градостроительства Администрации города Когалыма (О.В. Краева) направить в орган регистрации прав документы (содержащиеся в них сведения) для внесения сведений об установлении публичного сервитута в Единый государственный реестр недвижимости в порядке, установленном законодательством Российской Федерации.

3. Опубликовать настоящее постановление и приложения к нему в сетевом издании «Когалымский вестник»: KOGVESTI.RU, ЭЛ №ФС 77 – 85332 от 15.05.2023 и разместить на официальном сайте органов местного самоуправления города Когалыма в информационно-телекоммуникационной сети Интернет (www.admkogalym.ru).

4. Контроль за выполнением постановления возложить на заместителя главы города Когалыма А.М. Качанова.

Исполняющий обязанности
главы города Когалыма



**ДОКУМЕНТ ПОДПИСАН
ЭЛЕКТРОННОЙ ПОДПИСЬЮ**

Р.Я.Ярема

Сертификат
7B59929D9EFBD7527DC94294F9F654FE
Владелец Ярема Роман Ярославович
Действителен с 11.05.2023 по 03.08.2024

Приложение 1
к постановлению Администрации
города Когалыма
от 30.05.2024 № 1034

ГРАФИЧЕСКОЕ ОПИСАНИЕ

МЕСТОПОЛОЖЕНИЯ ГРАНИЦ ПУБЛИЧНОГО СЕРВИТУТА


Местоположение публичного сервитута: Ханты-Мансийский автономный округ - Югра, город Когалым, улица Южная

Система координат: МСК86_Зона_3

Метод определения координат: Геодезический метод

Сервитут установлен в границах земельного участка 86:17:0011506:143/чзу1				Площадь земельного участка: 15 кв.м			
Обозначение характерных точек границы	Координаты		Средняя квадратическая погрешность положения характ рной точки (Мп), м	Обозначение характерных точек границы	Координаты		Средняя квадратическая погрешность положения характерной точки (Мп), м
	X	Y			X	Y	
1	1094945.52	3624837.71	0.5	9	1094999.42	3624853.04	0.5
2	1094947.94	3624837.71	0.5	10	1094997.74	3624853.04	0.5
3	1094947.94	3624838.35	0.5	11	1094997.74	3624851.00	0.5
4	1094945.52	3624838.35	0.5	12	1094999.42	3624851.00	0.5
5	1094999.32	3624844.48	0.5	13	1094947.02	3624846.16	0.5
6	1094997.38	3624844.48	0.5	14	1094944.72	3624846.16	0.5
7	1094997.38	3624842.48	0.5	15	1094944.72	3624843.52	0.5
8	1094999.32	3624842.48	0.5	16	1094947.02	3624843.52	0.5

Схема расположения границ публичного сервитута

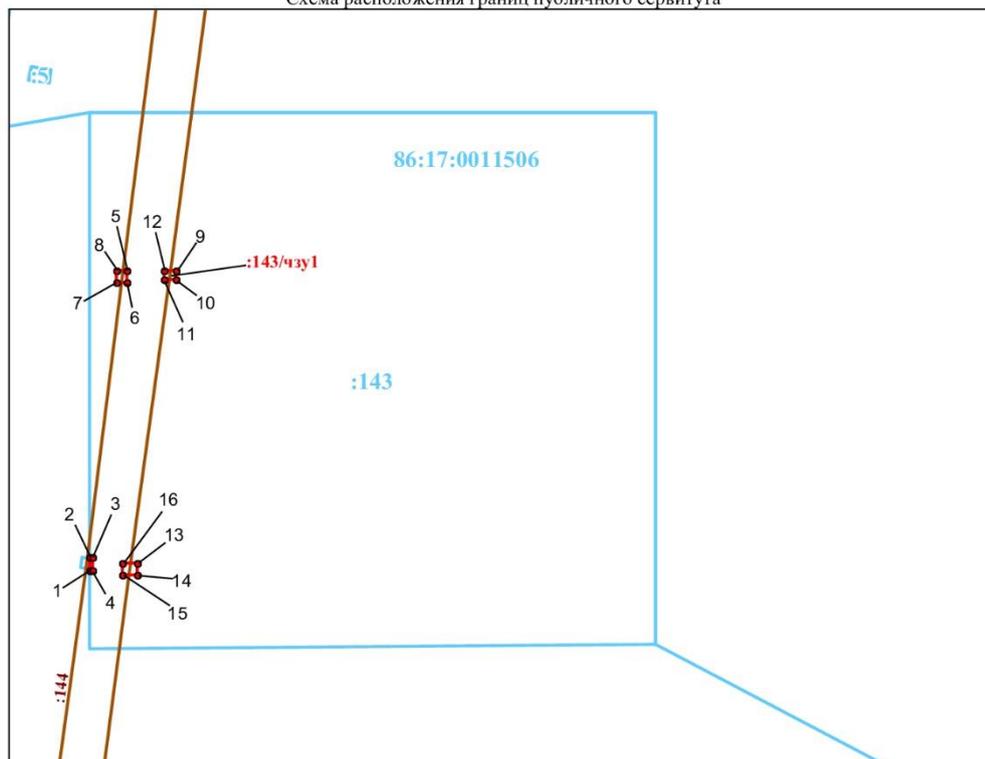

Условные обозначения:

Масштаб 1:1000

□	:143/чзу1 - обозначение образуемой части публичного сервитута
□	86:17:0011506 - обозначения кадастровых кварталов
□	:143 - обозначения земельных участков по сведениям ГКН
•	1 - обозначение характерной точки границы публичного сервитута

Приложение 2
к постановлению Администрации
города Когалыма
от 30.05.2024 № 1034


ГРАФИЧЕСКОЕ ОПИСАНИЕ

МЕСТОПОЛОЖЕНИЯ ГРАНИЦ ПУБЛИЧНОГО СЕРВИТУТА

Местоположение публичного сервитута:
Ханты-Мансийский автономный округ - Югра, г. Когалым, лесной участок городских лесов, квартал 62
Система координат: МСК86_Зона_3
Метод определения координат: Геодезический метод

Сервитут установлен в границах земельного участка 86:17:0000000:3232/чзу1				Площадь земельного участка: 35 кв.м			
Обозначение характерных точек границы	Координаты		Средняя квадратическая погрешность положения характерной точки (Мт), м	Обозначение характерных точек границы	Координаты		Средняя квадратическая погрешность положения характерной точки (Мт), м
	X	Y			X	Y	
1	1095051.92	3624860.53	0.5	9	1095052.52	3624851.40	0.5
2	1095048.92	3624859.97	0.5	10	1095049.88	3624850.96	0.5
3	1095049.46	3624857.13	0.5	11	1095050.32	3624848.36	0.5
4	1095052.46	3624857.69	0.5	12	1095052.94	3624848.84	0.5
5	1095096.88	3624865.49	0.5	13	1095097.88	3624856.61	0.5
6	1095090.56	3624864.77	0.5	14	1095092.28	3624856.09	0.5
7	1095090.70	3624863.21	0.5	15	1095092.42	3624854.57	0.5
8	1095097.04	3624863.73	0.5	16	1095098.04	3624855.09	0.5

Схема расположения границ публичного сервитута

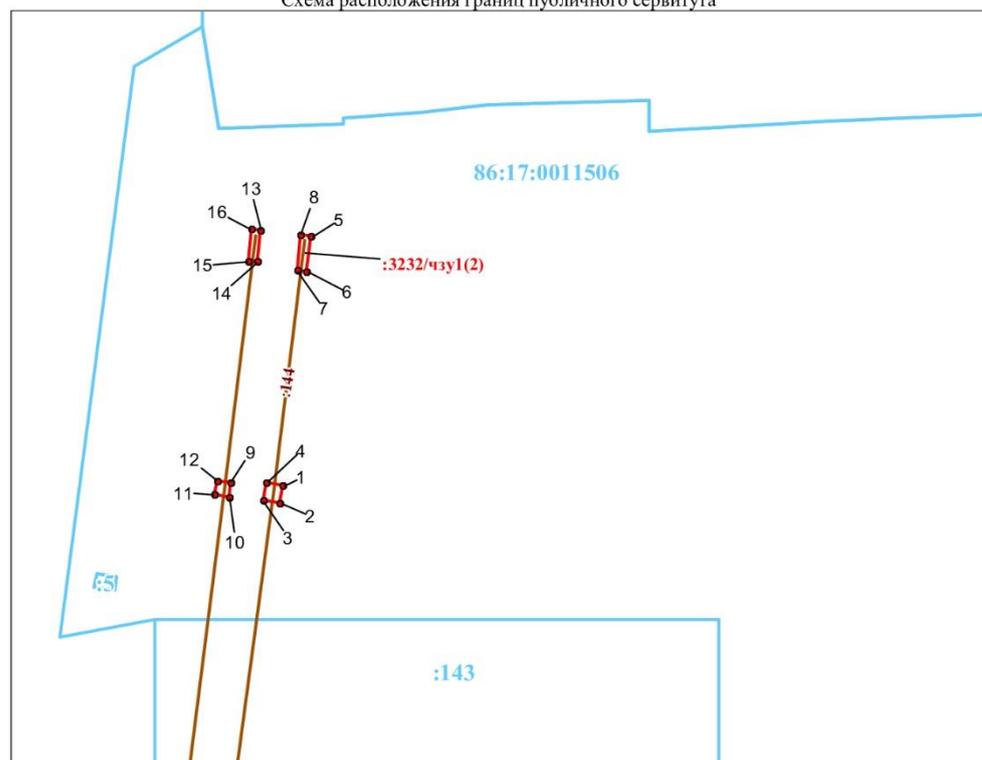

Условные обозначения

Масштаб 1:1000

	:3232/чзу1 - обозначение образуемой части публичного сервитута
	86:17:0011506 - обозначения кадастровых кварталов
	:143 - обозначения земельных участков по сведениям ГКН
•	1 - обозначение характерной точки границы публичного сервитута

Приложение 3
к постановлению Администрации
города Когалыма
от 30.05.2024 № 1034


ГРАФИЧЕСКОЕ ОПИСАНИЕ

МЕСТОПОЛОЖЕНИЯ ГРАНИЦ ПУБЛИЧНОГО СЕРВИТУТА

Местоположение публичного сервитута:
Российская Федерация, Ханты-Мансийский автономный округ - Югра, г. Когалым, ул. Южная, 7.
Система координат: МСК86_Зона_3
Метод определения координат: Геодезический метод

Сервитут установлен в границах земельного участка 86:17:0011506:151/чзу1				Площадь земельного участка: 70 кв.м			
Обозначение характерных точек границы	Координаты		Средняя квадратическая погрешность положения характ рной точки (М), м	Обозначение характерных точек границы	Координаты		Средняя квадратическая погрешность положения характерной точки (М), м
	X	Y			X	Y	
1	1094815.44	3624821.22	0.5	9	1094810.22	3624833.15	0.5
2	1094809.20	3624820.18	0.5	10	1094805.66	3624832.15	0.5
3	1094809.58	3624817.90	0.5	11	1094806.58	3624827.71	0.5
4	1094815.82	3624818.94	0.5	12	1094811.10	3624828.51	0.5
5	1094803.46	3624824.74	0.5	13	1094823.58	3624830.63	0.5
6	1094802.10	3624815.82	0.5	14	1094816.46	3624829.35	0.5
7	1094803.92	3624815.54	0.5	15	1094816.88	3624827.02	0.5
8	1094805.28	3624824.46	0.5	16	1094824.00	3624828.31	0.5

Схема расположения границ публичного сервитута

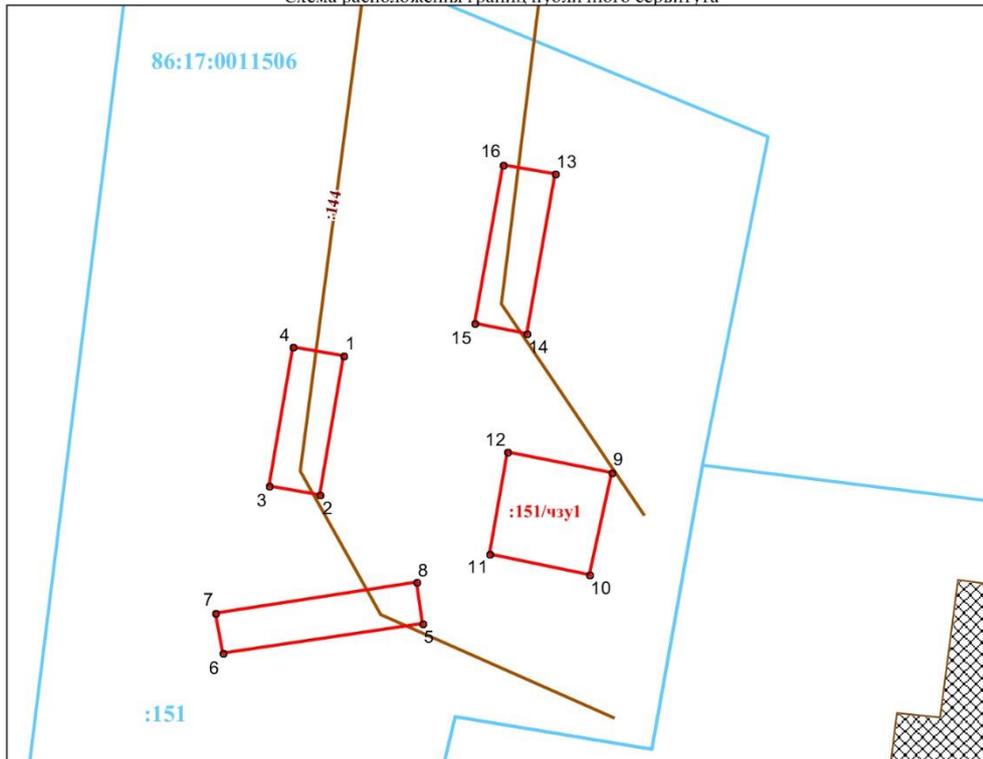

Условные обозначения

Масштаб 1:250

- :151/чзу1 - обозначение образуемой части публичного сервитута
- 86:17:0011506 - обозначения кадастровых кварталов
- :151 - обозначения земельных участков по сведениям ГКН
- 1 - обозначение характерной точки границы публичного сервитута