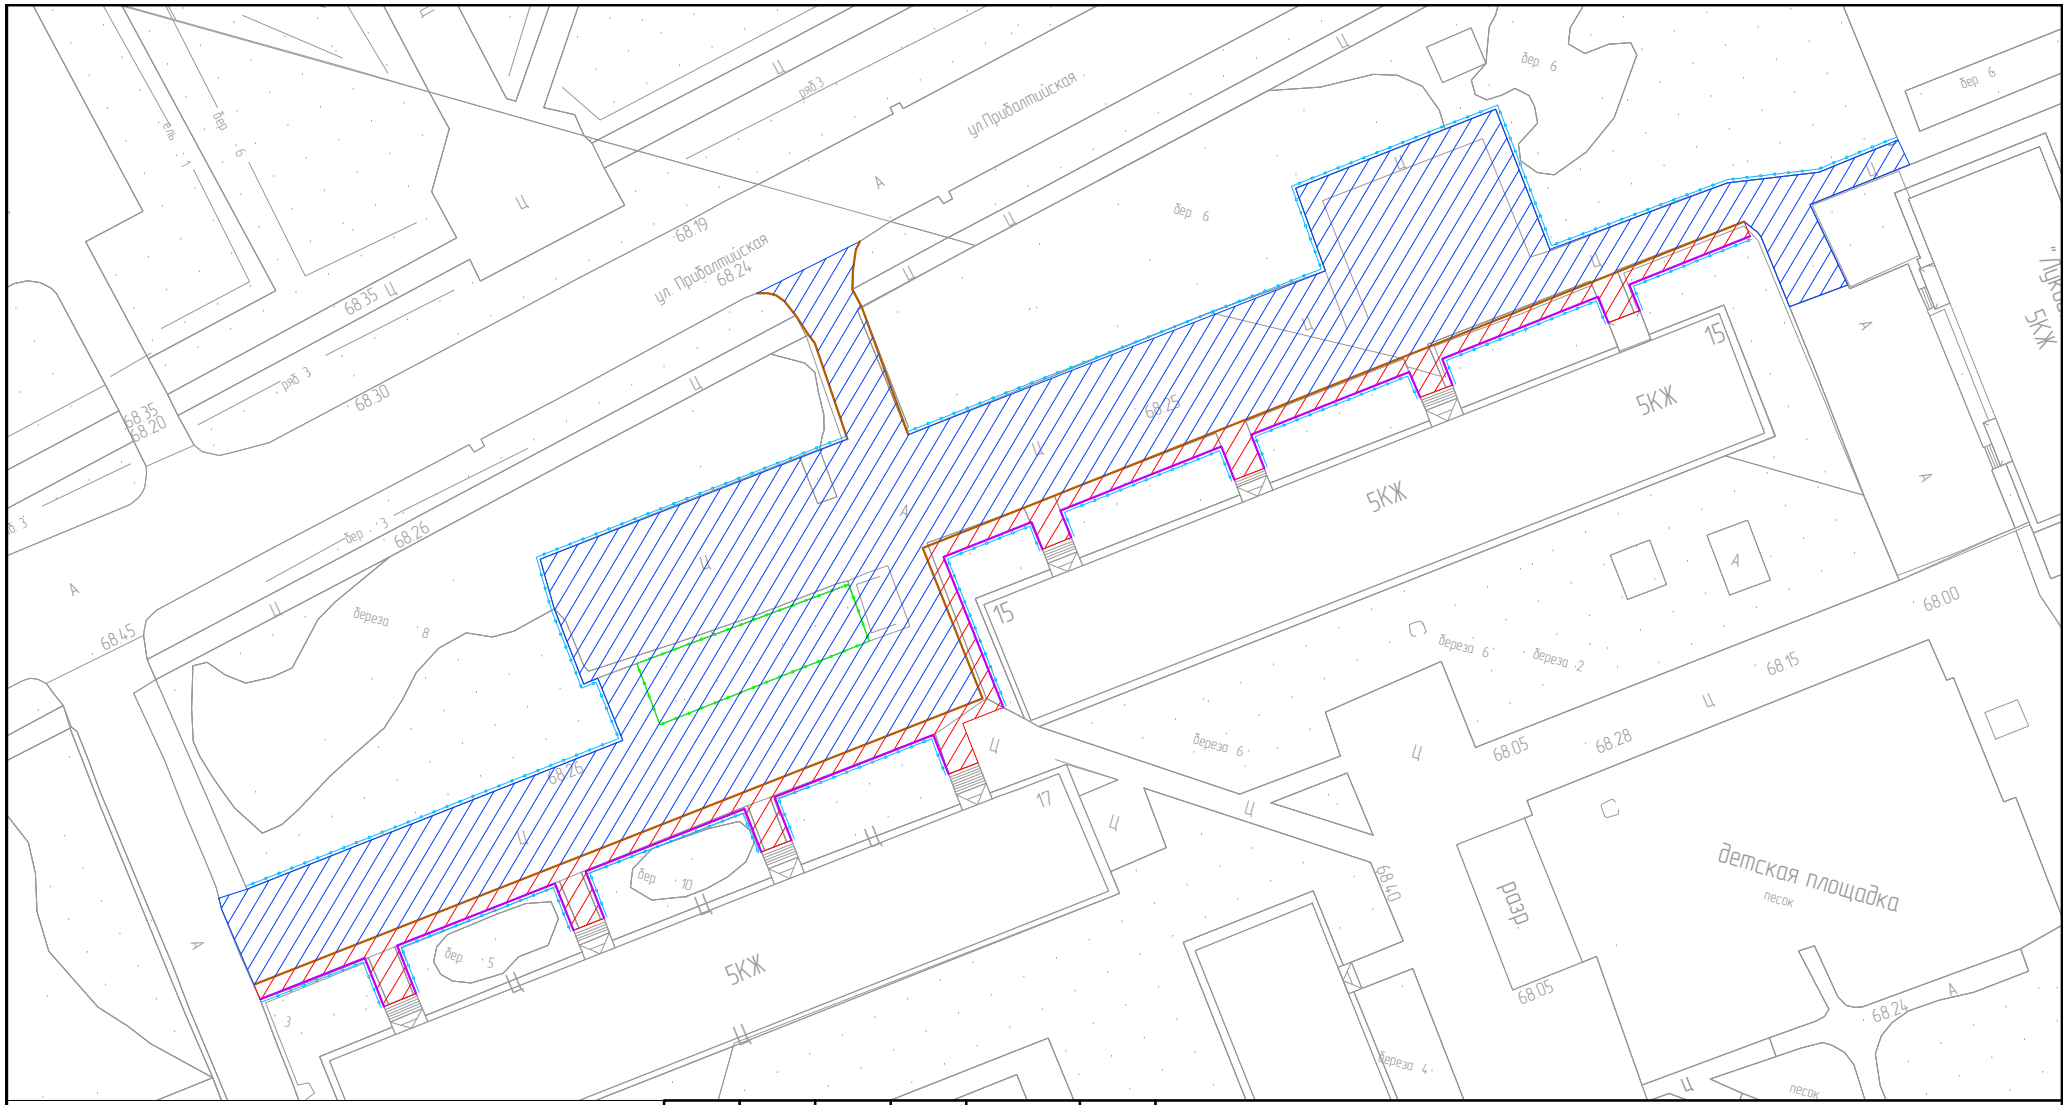

Условные обозначения

–асфальтирования проезда, S = 2405 м^2

–асфальтирования пешеходной дорожки, S = 350 м^2

–БР100х20х8, L = 198 м.п.

–БР100х30х15, L = 209 м.п.

–ограждение (демонтаж/монтаж), L = 398 м.п.

–ограждение (демонтаж), L =54 м.п.

Изм.	Кол.уч.	Лист	N док.	Подп.	Дата
ГИП.					
Рук. группы					
Проверил					
Выполнил					

Асфальтирование придомой территории по ул.Прибалтийская дом 15, 17

Стадия	Лист	Листов