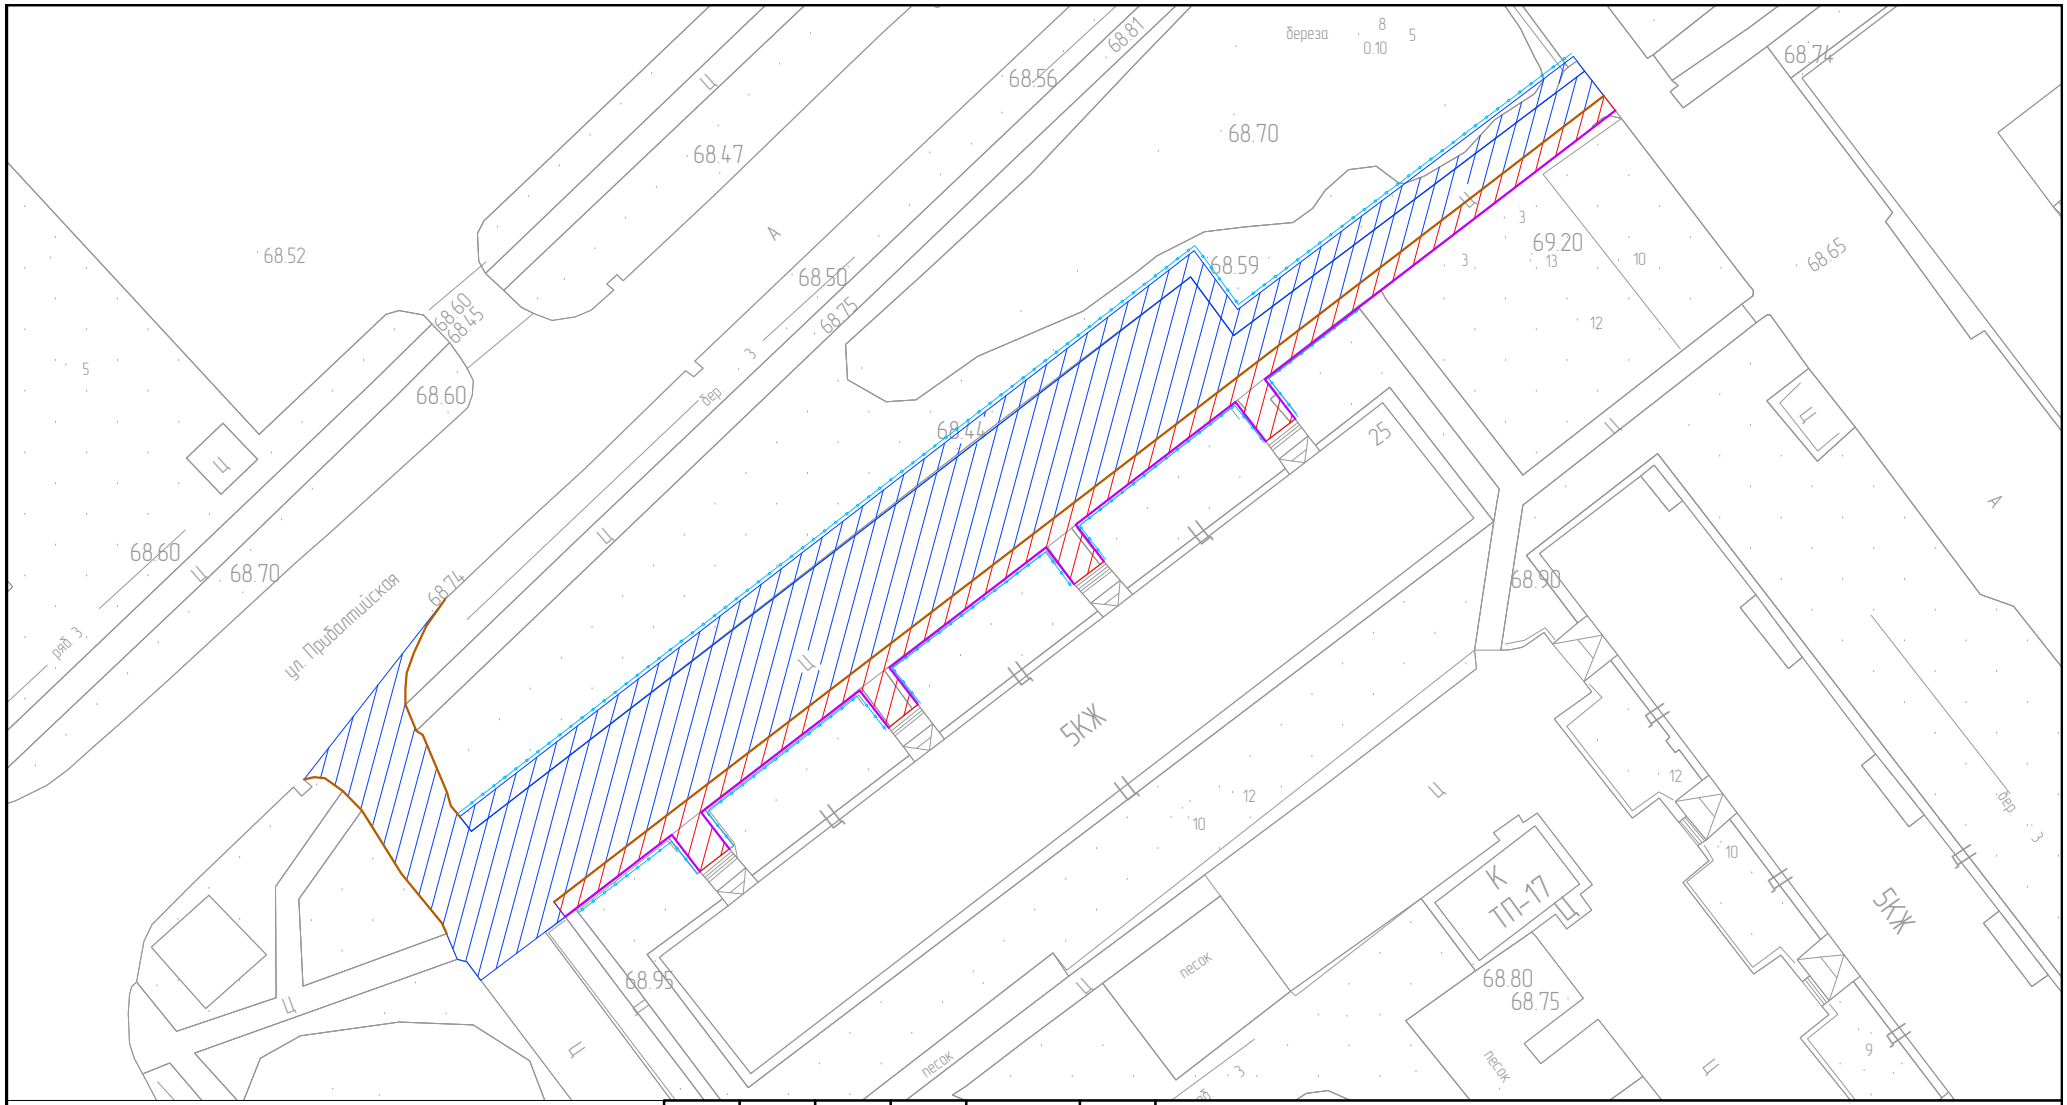

Условные обозначения

–асфальтирования проезда, S = 1071 м^2

–асфальтирования пешеходной дорожки, S = 207 м^2

–БР100х20х8, L = 126 м.п.

–БР100х30х15, L = 145 м.п.

–ограждение (демонтаж/монтаж), L = 210 м.п.

Изм.	Кол.уч.	Лист	N док.	Подп.	Дата
ГИП.					
Рук. группы					
Проверил					
Выполнил					

Асфальтирование придомой территории по ул.Прибалтийская дом 25

Стадия	Лист	Листов