


**ТЕРРИТОРИЯ ГОРОДСКОГО ПЛЯЖА:
СИТУАЦИОННЫЙ ПЛАН**

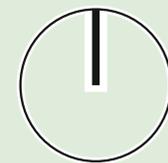


**ГРАНИЦЫ
ПРОЕКТИРОВАНИЯ**

Сургутское ш.

Северная ул.

Сургутск

ТЕРРИТОРИЯ ГОРОДСКОГО ПЛЯЖА: ФРАГМЕНТ ГЕНЕРАЛЬНОГО ПЛАНА ГОРОДА КОГАЛЫМА

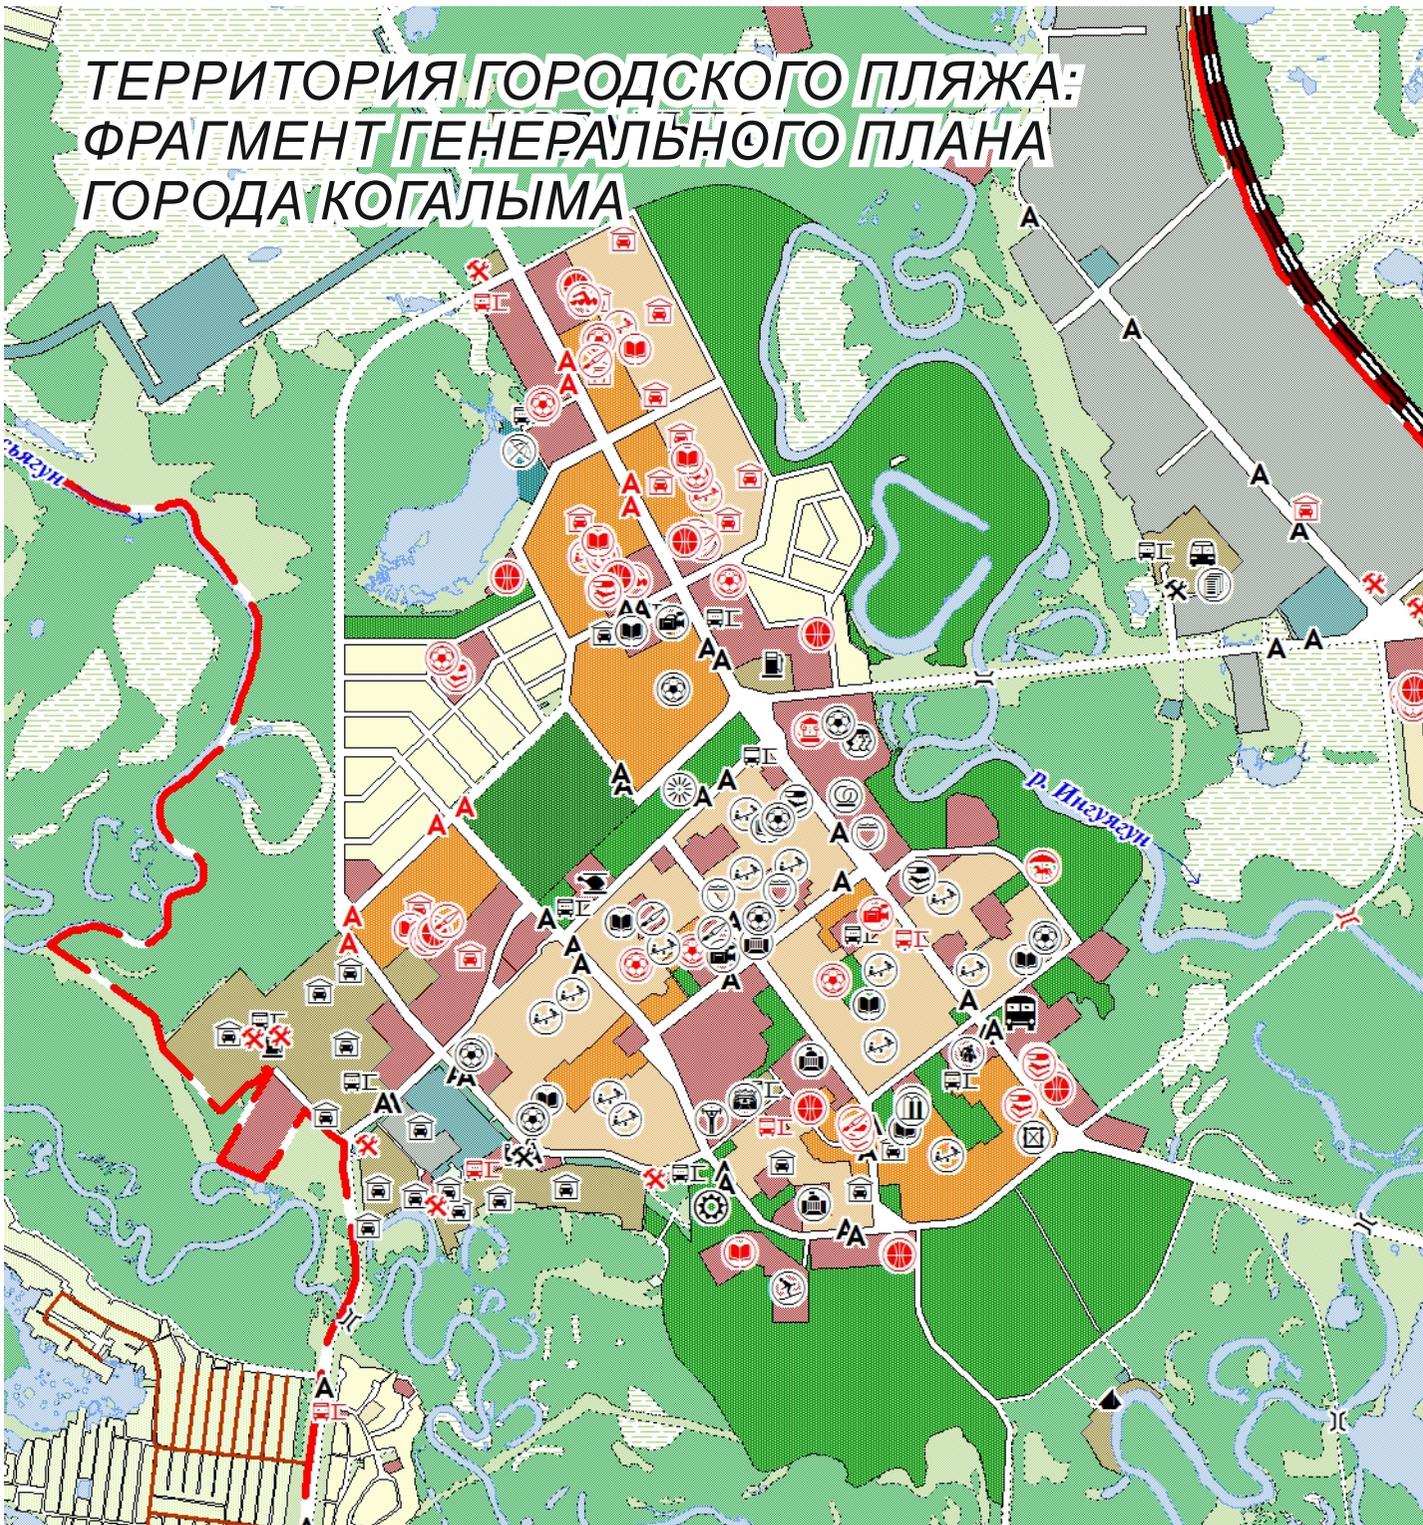

УСЛОВНЫЕ ОБОЗНАЧЕНИЯ

ГРАНИЦЫ И ТЕРРИТОРИИ

- Граница городского округа
- Проектируемая граница населенного пункта

ФУНКЦИОНАЛЬНЫЕ ЗОНЫ

- Многоэтажной жилой застройки
- Среднеэтажной жилой застройки
- Малоэтажной жилой застройки
- Индивидуальной жилой застройки
- Общественно-делового назначения
- Производственного и коммунально-складского назначения
- Коммунально-складская
- Инженерной инфраструктуры
- Объектов транспортной инфраструктуры
- Объектов отдыха, туризма и санаторно-курортного лечения
- Озелененных территорий общего пользования
- Городских лесов
- Сельскохозяйственных угодий
- Объектов сельскохозяйственного назначения
- Ведения дачного хозяйства, садоводства, огородничества
- Ритуального назначения
- Складирования и захоронения отходов
- Акваторий
- Природных территорий, не покрытых лесом и кустарником
- Защитного озеленения
- Территорий, покрытых лесом и кустарником
- Заболоченных территорий
- Добычи полезных ископаемых

**ТЕРРИТОРИЯ ГОРОДСКОГО ПЛЯЖА:
АЭРОФОТОСЪЕМКА**





M 1:2000





**ТЕРРИТОРИЯ ГОРОДСКОГО ПЛЯЖА:
ФОТОФИКСАЦИЯ**

ТЕРРИТОРИЯ ГОРОДСКОГО ПЛЯЖА: ТОПОГРАФИЧЕСКАЯ СЪЕМКА

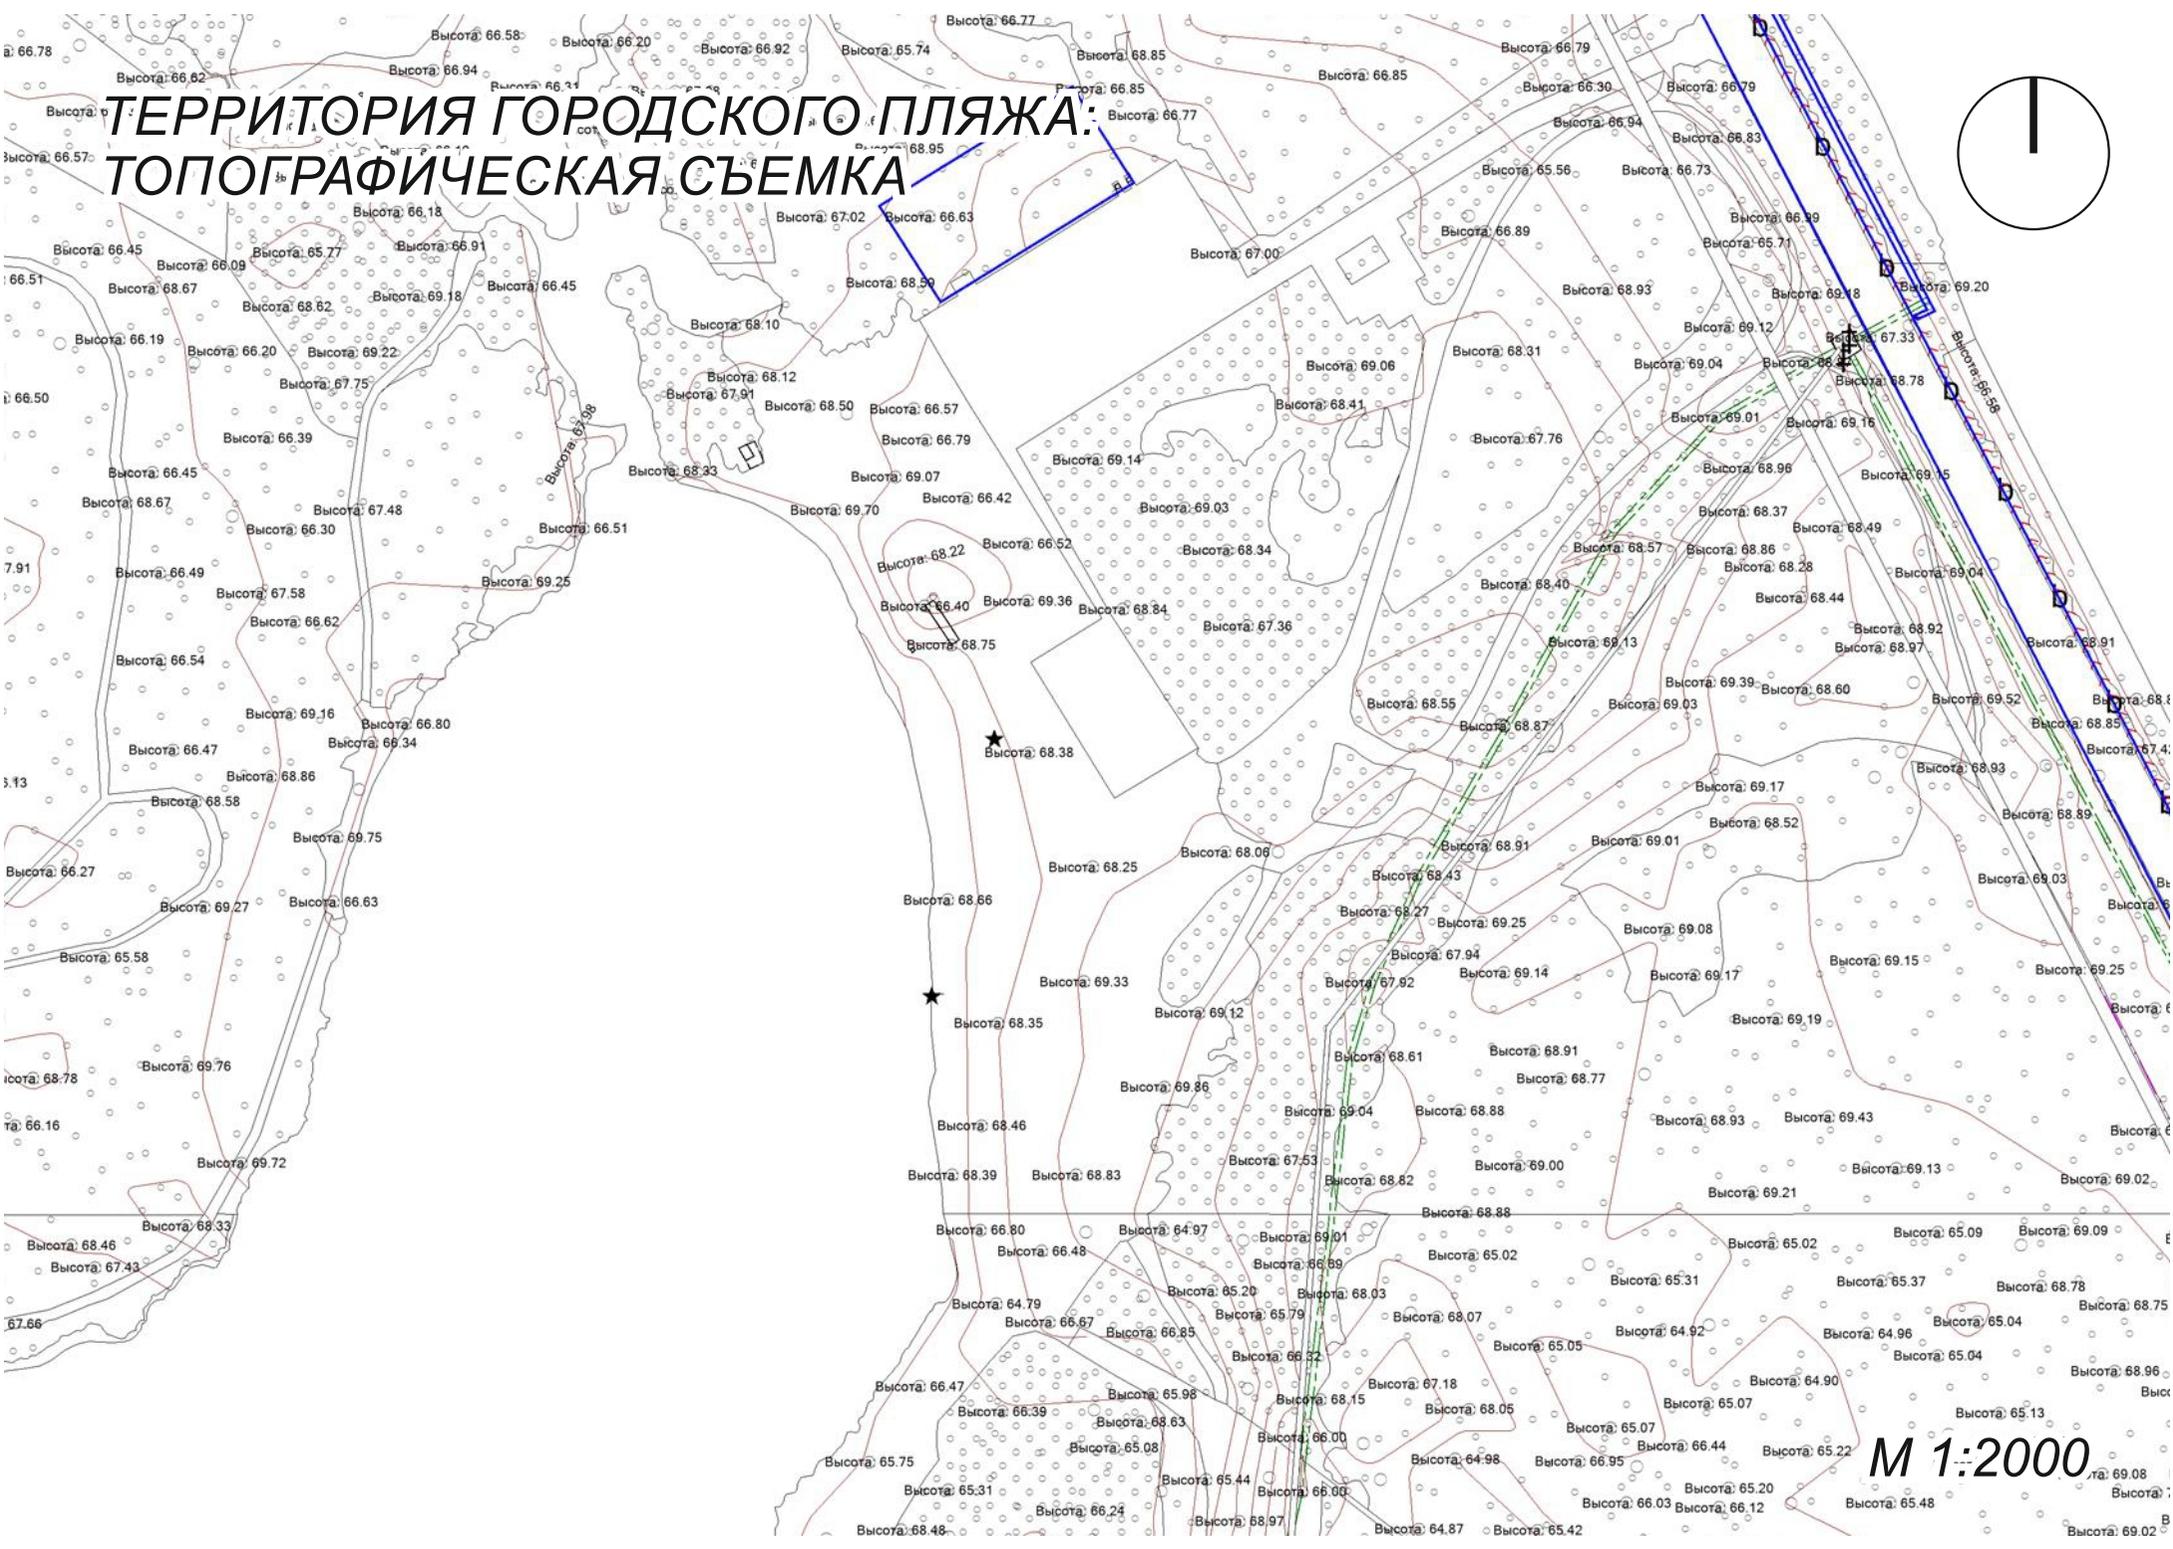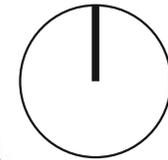

М 1:2000